

Załącznik 2.1. Zestawienie tablic : ZZT, TZT, METEO_DK, METEO_DP, VMS-DK, VMS-APP.

Tab. 2.1.1. Lokalizacja znaków ZZT_LCS_TXT tablice tekstowe zmiennej treści oraz znaki drogowe typ. A i B

Id Mapa Zał. 2.2	Ulica	Kierunek	Typ	Pw [kW]
1	Beskidzka granica Miasta	Katowice	Dowolnie programowalna (5xLCS+1xTXT)	2
2	Beskidzka rej. Dzwonkowej	Bielsko-Biała	Dowolnie programowalna (5xLCS+1xTXT) + 2xVMS-D) + tab. E1	2
3	Beskidzka Za łącznicą S1	Bielsko-Biała	Dowolnie programowalna (5xLCS+1xTXT) + 2xVMS-DK	2
4	Beskidzka Za stacją Shell	Katowice	Dowolnie programowalna (5xLCS+1xTXT) + 2xVMS-DK	2

Tab. 2.1.2. Lokalizacja znaków ZZT 1+1 (1xLCS+1xTXT) - tablice tekstowe zmiennej treści z polem na znak typ. A i B

Id Mapa Zał. 2.2	Ulica	Kierunek	Typ	Pw [kW]
1	DK 44 (Turyńska) gr. Miasta	Mikołów	Dowolnie programowalny z polem na znak	2,0
2	Towarowa rej. Fabrycznej	Centrum	Dowolnie programowalny z polem na znak	2,0
3	DK 1 (Beskidzka) rej. Przemysłowej	Katowice	Dowolnie programowalny z polem na znak	2,0
4	DK 1 (Beskidzka) na wys. Rybnej	Bielsko-Biała	Dowolnie programowalny z polem na znak	2,0
5	DK 44 (Oświęcimska) przed węzłem DK-1	Mikołów	Dowolnie programowalny z polem na znak	2,0
6	DK 44 (Mikołowska) gr. Miasta	Oświęcim	Dowolnie programowalny z polem na znak	2,0
7	DK 44 (Oświęcimska) przed węzłem DK-1	Oświęcim	Dowolnie programowalny z polem na znak	2,0
8	Niepodległości rej. Straży Pożarnej	DK 1 (Beskidzka)	Dowolnie programowalny z polem na znak	2,0
9	DK 1 (Beskidzka) na wys. Rybnej	Katowice	Dowolnie programowalny z polem na znak	2,0
10	DK 1 (Beskidzka) za wiaduktem PKP	Bielsko-Biała	Dowolnie programowalny z polem na znak	2,0
11	DK 1 (Beskidzka) na wys. OBI	Katowice	Dowolnie programowalny z polem na znak	2,0
12	DK 1 (Beskidzka) na wys. zatoki ITD	Bielsko-Biała	Dowolnie programowalny z polem na znak	2,0

13	DK 86 (Beskidzka) przed węzłem z Boya - Żeleńskiego	Bielsko-Biała	Dowolnie programowalny z polem na znak	2,0
----	---	---------------	---	-----

Tab. 2.1.3. Lokalizacja znaków TZT - znaki zmiennej treści do wyświetlania informacji o warunkach ruchu i schematów objazdów

Id Mapa Zał. 2.2	Ulica	Kierunek	Typ	Pw [kW]
1	Mikołowska za Leśną	Oświęcim	Dowolnie programowalny z polem na znak	2,0
2	Mikołowska w rej. Konopnickiej	Oświęcim	Dowolnie programowalny z polem na znak	2,0
3	Katowicka rej. Narcyzów	Bielsko-Biała	Dowolnie programowalny z polem na znak	2,0
4	Oświęcimska przed Czarną	Mikołów	Dowolnie programowalny z polem na znak	2,0
5	Bielska przed miejscem do zawracania od Katowic	Katowice	Dowolnie programowalny z polem na znak	2,0
6	Bielska przed Cyganerii	Katowice	Dowolnie programowalny z polem na znak	2,0
7	Edukacji rej. Estkowskiego	ul. Budowlanych	Dowolnie programowalny z polem na znak	2,0
8	Niepodległości pomiędzy Roweckiego a UM	ul. Bielska	Dowolnie programowalny z polem na znak	2,0
9	Bielska za przejściem przy Hierowskiego	Katowice	Dowolnie programowalny z polem na znak	2,0
10	Bielska za rondem z Jaśkowicką	Kobiór	Dowolnie programowalny z polem na znak	2,0
11	Bielska przed Sikorskiego	Centrum	Dowolnie programowalny z polem na znak	2,0
12	Mikołowska za Powstańców	Mikołów	Dowolnie programowalny z polem na znak	2,0
13	Armii Krajowej przed rondem z Piłsudskiego	Paprocany	Dowolnie programowalny z polem na znak	2,0
14	Piłsudskiego przed rondem z Armii Krajowej	Tereny Przemysłowe	Dowolnie programowalny z polem na znak	2,0
15	Oświęcimska przed łącznikiem do Serdecznej	Mikołów	Dowolnie programowalny z polem na znak	2,0

Tab. 2.1.4. Lokalizacja znaków METEO_DK - stosowanych na drogach krajowych

Id Mapa Zał. 2.2	Ulica	Kierunek	Typ	Pw [kW]
1	DK 86 (Beskidzka) na wys. stacji paliw BP	Katowice	Dowolnie programowalny z polem na znak	0,5
2	DK 44 (Turyńska) rej. przejścia dla pieszych	Oświęcim	Dowolnie programowalny z polem na znak	0,5
3	DK 86 (Beskidzka) na wys. OBI	Bielsko - Biała	Dowolnie programowalny z polem na znak	0,5
4	DK 44 (Mikołowska) przed Leśną	Mikołów	Dowolnie programowalny z polem na znak	0,5

Tab. 2.1.5. Lokalizacja znaków METEO_DP - stosowanych na drogach powiatowych

Id Mapa Zał. 2.2.	Ulica	Kierunek	Typ	Pw [kW]
1	Towarowa za rondem przy Tesco	Urbanowice	Dowolnie programowalna	1,0
2	Towarowa za Cielmicką	Centrum	Dowolnie programowalna	1,0
3	Bieruńska za Barwną	Cielmice	Dowolnie programowalna	1,0
4	Bieruńska	Świerczyniec	Dowolnie programowalna	1,0
5	al. Bielska przed mostem na kanale	Centrum	Dowolnie programowalna	1,0
6	al. Bielska na końcu dwujezniowej	Kobiór	Dowolnie programowalna	1,0
7	Katowicka za Sadową	Kobiór	Dowolnie programowalna	1,0
8	Podleska rej. stacji ogumienia	Katowice	Dowolnie programowalna	1,0
9	Podleska rej. ogródków działk.	Centrum	Dowolnie programowalna	1,0
10	Długa	ul. Wspólna	Dowolnie programowalna	1,0
11	Jaroszowicka za skrz. z Mysłowicką	ul. Wspólna	Dowolnie programowalna	1,0
12	Jaroszowicka za wspólną	na rondzie	Dowolnie programowalna	1,0
13	Sikorskiego za Nad Jeziorem	Centrum	Dowolnie programowalna w tym A-30 + „Trolejbus”	1,0
14	Sikorskiego za Hutniczą	Paprocany	Dowolnie programowalna w tym A-30 + „Trolejbus”	1,0
15	Urbanowicka	ul. Główna	Dowolnie programowalna	1,0
16	Urbanowicka	ul. Oświęcimska	Dowolnie programowalna	1,0

Tab. 2.1.6. Lokalizacja znaków VMS-DK znaki drogowe typ. A i B

Id na mapie Zał. 2.2.	Ulica	Kierunek	Typ	Pw [kW]
2a, 2b	Beskidzka rej. Dzwonkowej	Bielsko-Biała	Dowolnie programowalna <i>2xVMS-DK (mocowanie z boku na bramownicy znaków ZZT_LCS_TXT)</i>	Ujęto w Tab.1
3a, 3b	Beskidzka Za łącznicą S1	Bielsko-Biała	Dowolnie programowalna <i>2xVMS-DK (mocowanie z boku na bramownicy znaków ZZT_LCS_TXT)</i>	Ujęto w Tab.1
4a, 4b	Beskidzka Za stacją Shell	Katowice	Dowolnie programowalna <i>2xVMS-DK (mocowanie z boku na bramownicy znaków ZZT_LCS_TXT)</i>	Ujęto w Tab.1
5a, 5b	Beskidzka Rejon Targiela	Katowice	Dowolnie programowalna <i>2xVMS-DK (mocowanie na masztach)</i>	0,5


Tab. 2.1.7. Lokalizacja znaków VMS-APP

Id na mapie Zał. 2.2.	Oznaczenie odcinka APP / Ulica	Kierunek	Typ	Pw [kW]
1a	Odc. Nr 1 ul. Stoczniovców 70	ul. Harcerska	Dowolnie programowalna <i>1xVMS-APP (mocowanie z boku na maszcie)</i>	0,5
1b	Odc. Nr 1 ul. Stoczniovców 70	ul. Żwakowska	Dowolnie programowalna <i>1xVMS-APP (mocowanie z boku na maszcie)</i>	0,5
2a	Odc. Nr 2 ul. Wł. Sikorskiego	ul. Armii Krajowej	Dowolnie programowalna <i>1xVMS-APP (mocowanie z boku na maszcie)</i>	0,5
2b	Odc. Nr 2 ul. Wł. Sikorskiego	ul. Ucniowska	Dowolnie programowalna <i>1xVMS-APP (mocowanie z boku na maszcie)</i>	0,5
3a	Odc. Nr 3 ul. Wł. Sikorskiego	ul. Targiela	Dowolnie programowalna <i>1xVMS-APP (mocowanie z boku na maszcie)</i>	0,5
3b	Odc. Nr 3 ul. Wł. Sikorskiego	ul. Armii Krajowej	Dowolnie programowalna <i>1xVMS-APP (mocowanie z boku na maszcie)</i>	0,5
4a	Odc. Nr 4 ul. Wł. Sikorskiego	ul. Beskidzka	Dowolnie programowalna <i>1xVMS-APP (mocowanie z boku na maszcie)</i>	0,5
4b	Odc. Nr 4 ul. Wł. Sikorskiego	ul. Targiela	Dowolnie programowalna <i>1xVMS-APP (mocowanie z boku na maszcie)</i>	0,5
5a	Odc. Nr 5 DK 44 (ul. Turyńska)	Bieruń	Dowolnie programowalna <i>1xVMS-APP (mocowanie z boku na maszcie)</i>	0,5

5b	Odc. Nr 5 DK 44 (ul. Turyńska)	Mikołów	Dowolnie programowalna <i>1xVMS-APP (mocowanie z boku na maszcie)</i>	0,5
6a	Odc. Nr 6 Al. Marszałka Piłsudskiego	ul. Tischnera	Dowolnie programowalna <i>1xVMS-APP (mocowanie z boku na maszcie)</i>	0,5
6b	Odc. Nr 6 Al. Marszałka Piłsudskiego	ul. Dmowskiego	Dowolnie programowalna <i>1xVMS-APP (mocowanie z boku na maszcie)</i>	0,5

Zał. 2.2. Lokalizacja tablic : ZZT, TZT i METEO

Skala 1 : 15 000

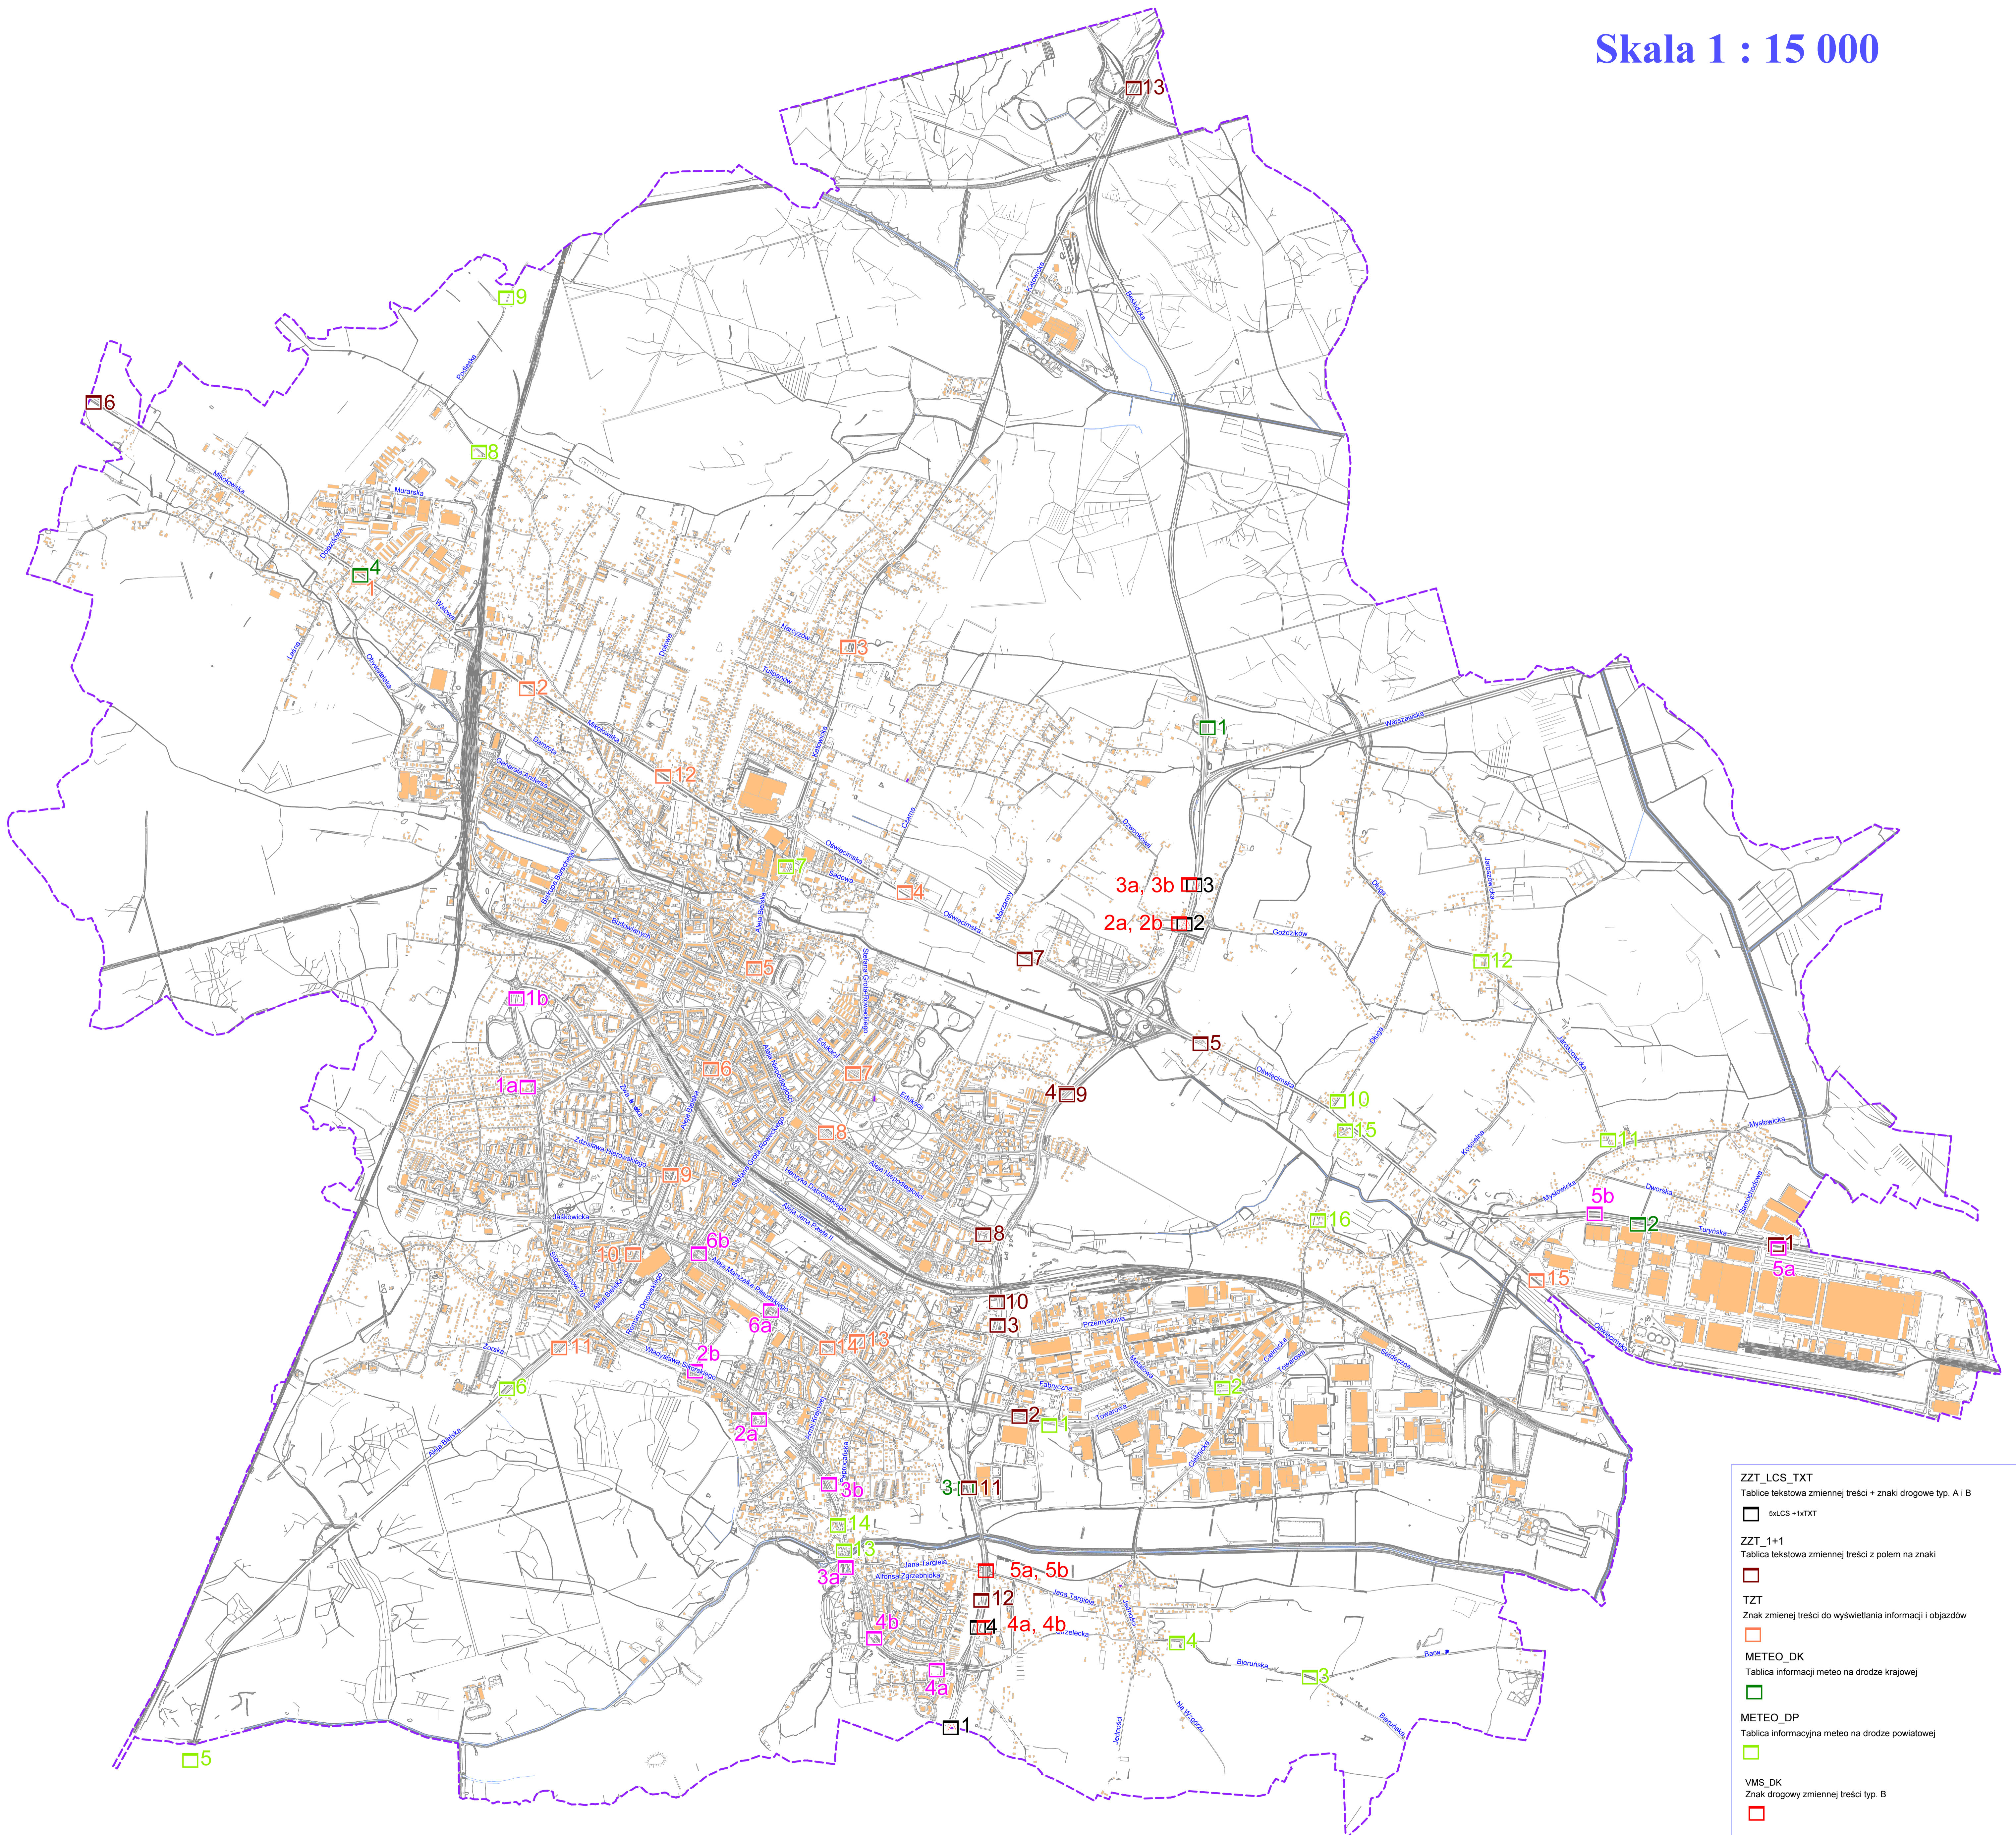

ZZT_LCS_TXT
Tablica tekstowa zmiennej treści + znaki drogowe typ. A i B
□ 5xLCS + 1xTXT

ZZT_1+1
Tablica tekstowa zmiennej treści z polem na znaki
□

TZT
Znak zmiennej treści do wyświetlania informacji i objazdów
□

METEO_DK
Tablica informacji meteo na drodze krajowej
□

METEO_DP
Tablica informacyjna meteo na drodze powiatowej
□

VMS_DK
Znak drogowy zmiennej treści typ. B
□

VMS_APP
Tablica informująca o przekroczeniu prędkości na odc. APP
□